






FRANCESCO GIANNI - PORTFOLIO LAVORI ESEGUITI 2014/2019




Giuwal Glass
 Facciata puntuale e pensilina in vetro
 temperato e stratificato fissato con accessori
 Faraone Srl







Giuwal Glass
 Facciata puntuale e pensilina in vetro
 temperato e stratificato fissato con accessori
 Faraone Srl

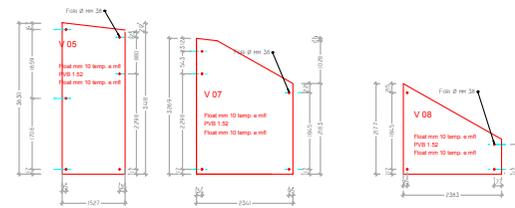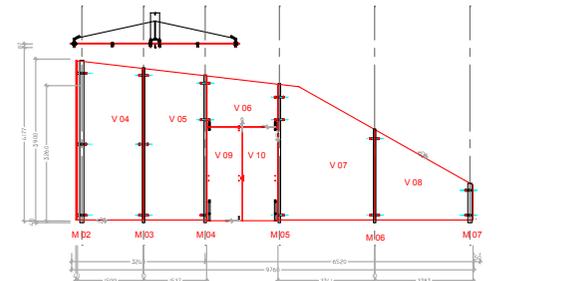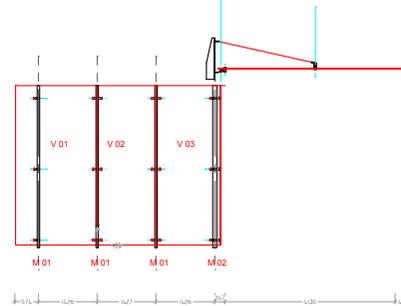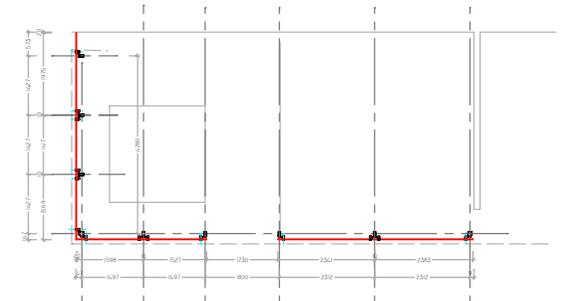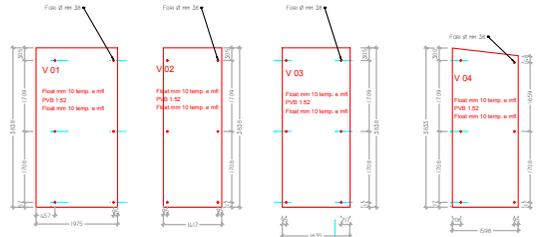


AREA COPPIA - con accessori FARAONE Ac. KIT Zedde SC

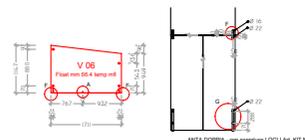


AREA COPPIA - con accessori LOGGI Ac. KIT BAMP

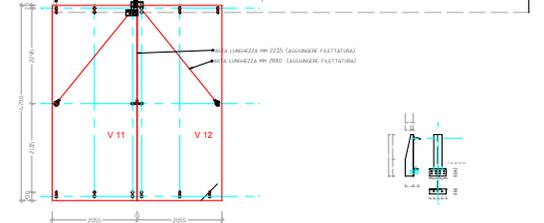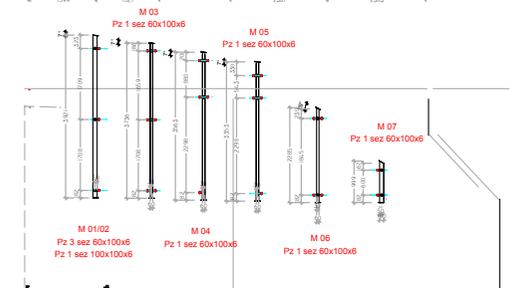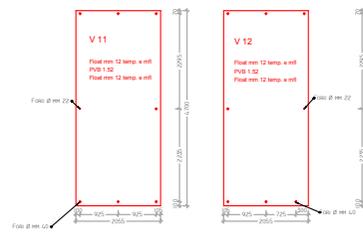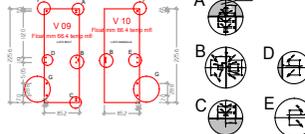


PROSPETTI PROGETTO VARIANTE DI FINE LAVORI

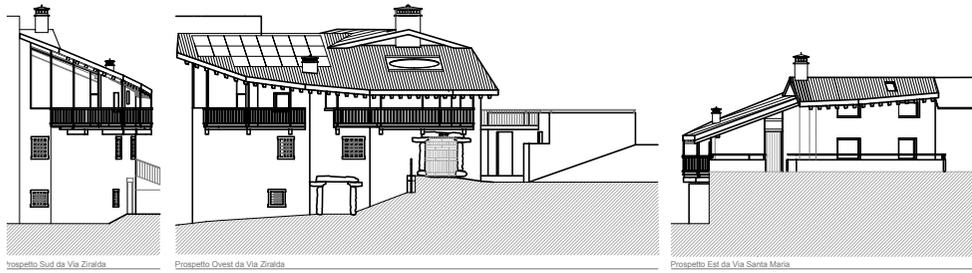

SEZIONI PROGETTO VARIANTE DI FINE LAVORI

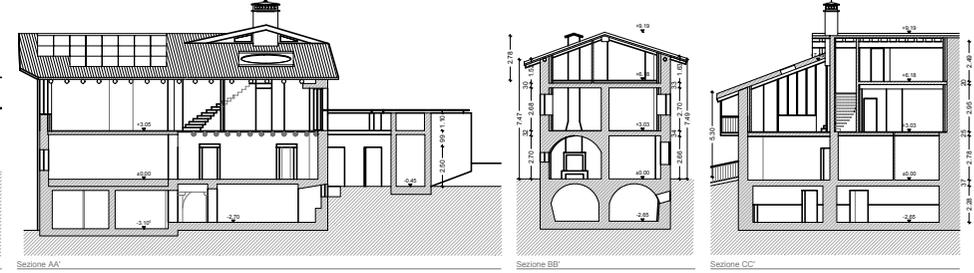


PLANIMETRIE PROGETTO VARIANTE DI FINE LAVORI

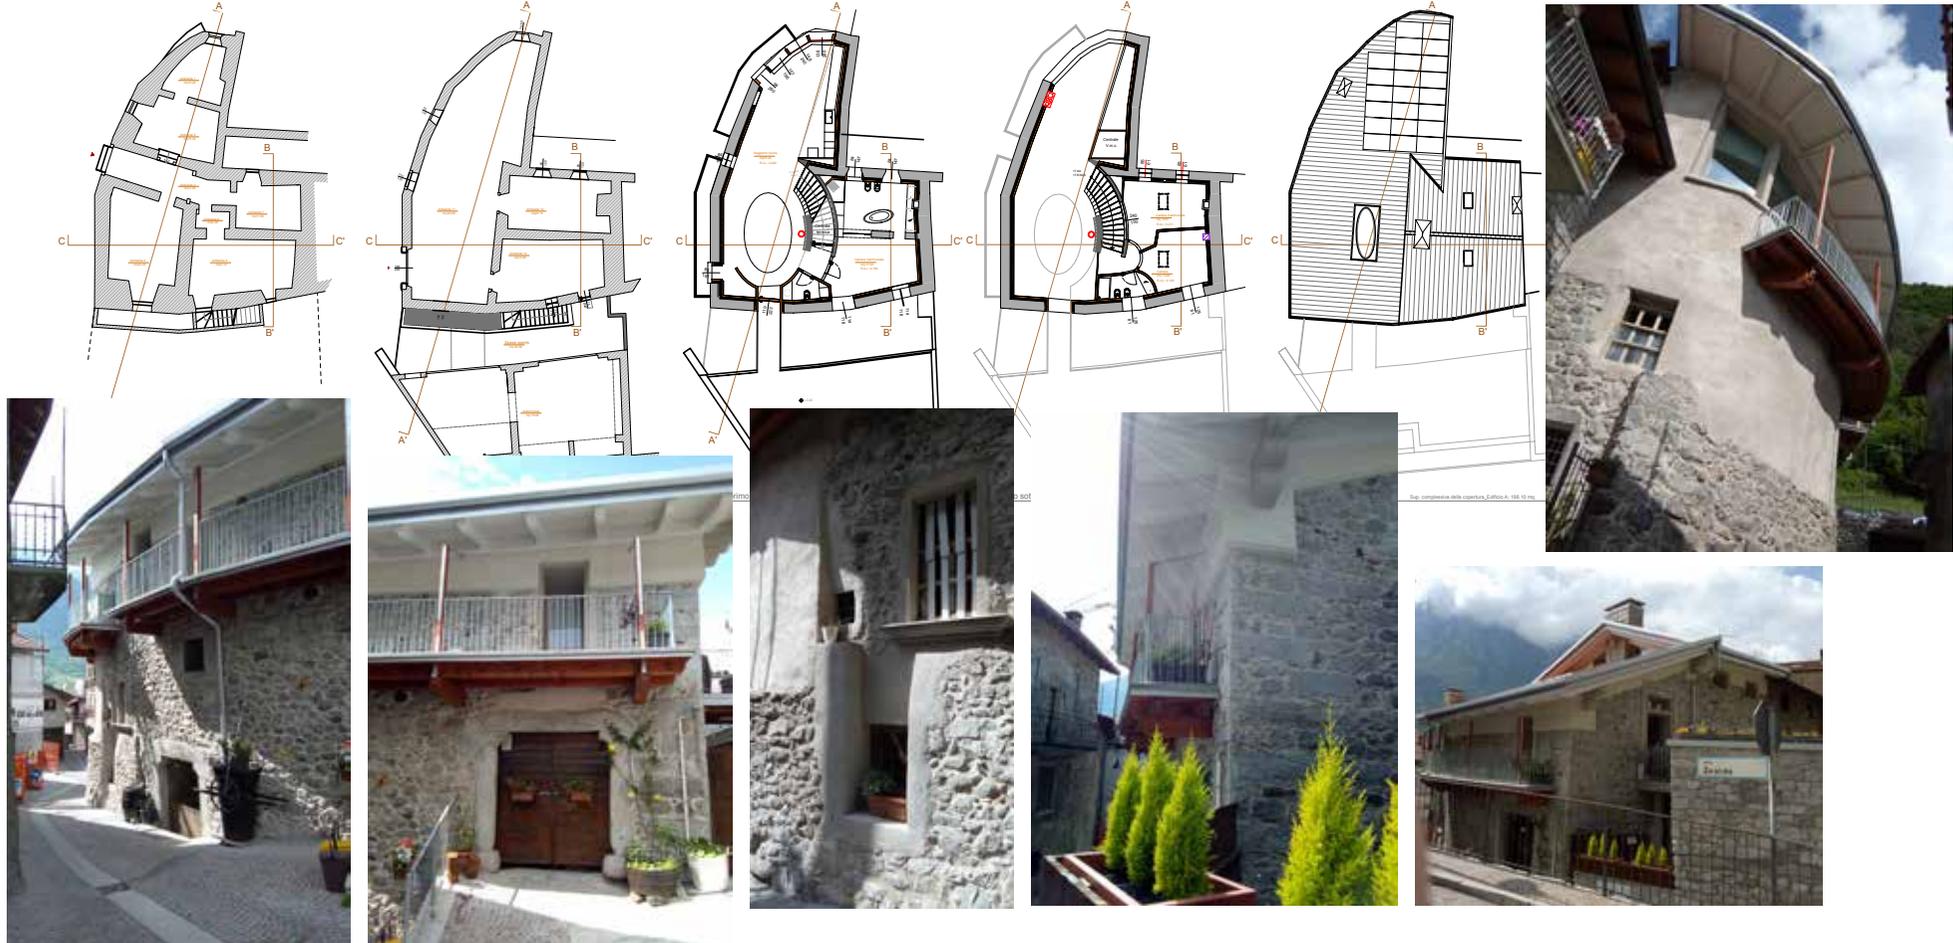


Prospetto Ovest Stato di fatto, scala 1:200



Prospetto Nord Stato di fatto, scala 1:200

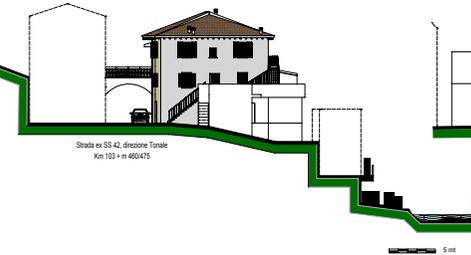


Prospetto Est Stato di fatto, scala 1:200

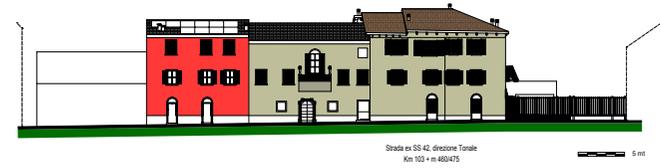

Prospetto Ovest di Progetto, scala 1:200



Prospetto Nord di Progetto, scala 1:200

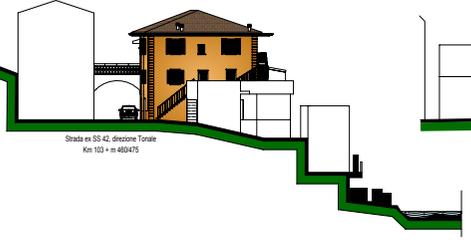


Prospetto Est di Progetto, scala 1:200



Prospetto Ovest di Contrasto, scala 1:200



Prospetto Nord di Contrasto, scala 1:200

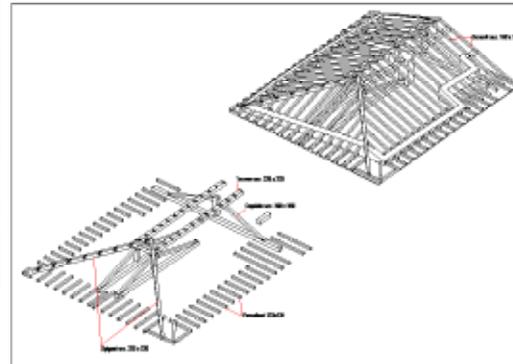

Prospetto



